Bebordingsplan nul-emissie zone Groningen

schaal:
1:500

formaat: A0

blad 1 van 6

datum: 11-04-2024

dienst RO / EZ :: afdeling Ruimtelijke Plannen & Verkeer en Vervoer :: Gedempte Zuidersingel 98 :: 9711 HL Groningen :: tel. 050 - 3672 811

tekenaar: B. ter Woerds
tekeningnaam: 24241_BBO ZE C02

Bebordingsplan nul-emissie zone Groningen

schaal:
1:500

formaat: A0

blad 2 van 6

datum: 11-04-2024

dienst RO / EZ :: afdeling Ruimtelijke Plannen & Verkeer en Vervoer :: Gedempte Zuiderdiep 98 :: 9711 HL Groningen :: tel. 050 - 367 81 11

tekenaar: B. ter Woerds
tekeningnaam: 24041T_BBO ZE C02

Verkeersbord te plaatsen

Verkeersbord te handhaven

Verkeersbord te verwijderen

Gemeente Groningen

Bebordingsplan nul-emissie zone Groningen

schaal: 1:500

formaat: A0

blad 3 van 6

datum: 07-05-2024

dienst RO / EZ :: afdeling Ruimtelijke Plannen & Verkeer en Vervoer :: Gedempte Zuiderdiep 98 :: 9711 HL Groningen :: tel.: 050 - 367 81 11

tekenaar: B. ter Woerds
tekeningnaam: 240411_BBO ZE C02

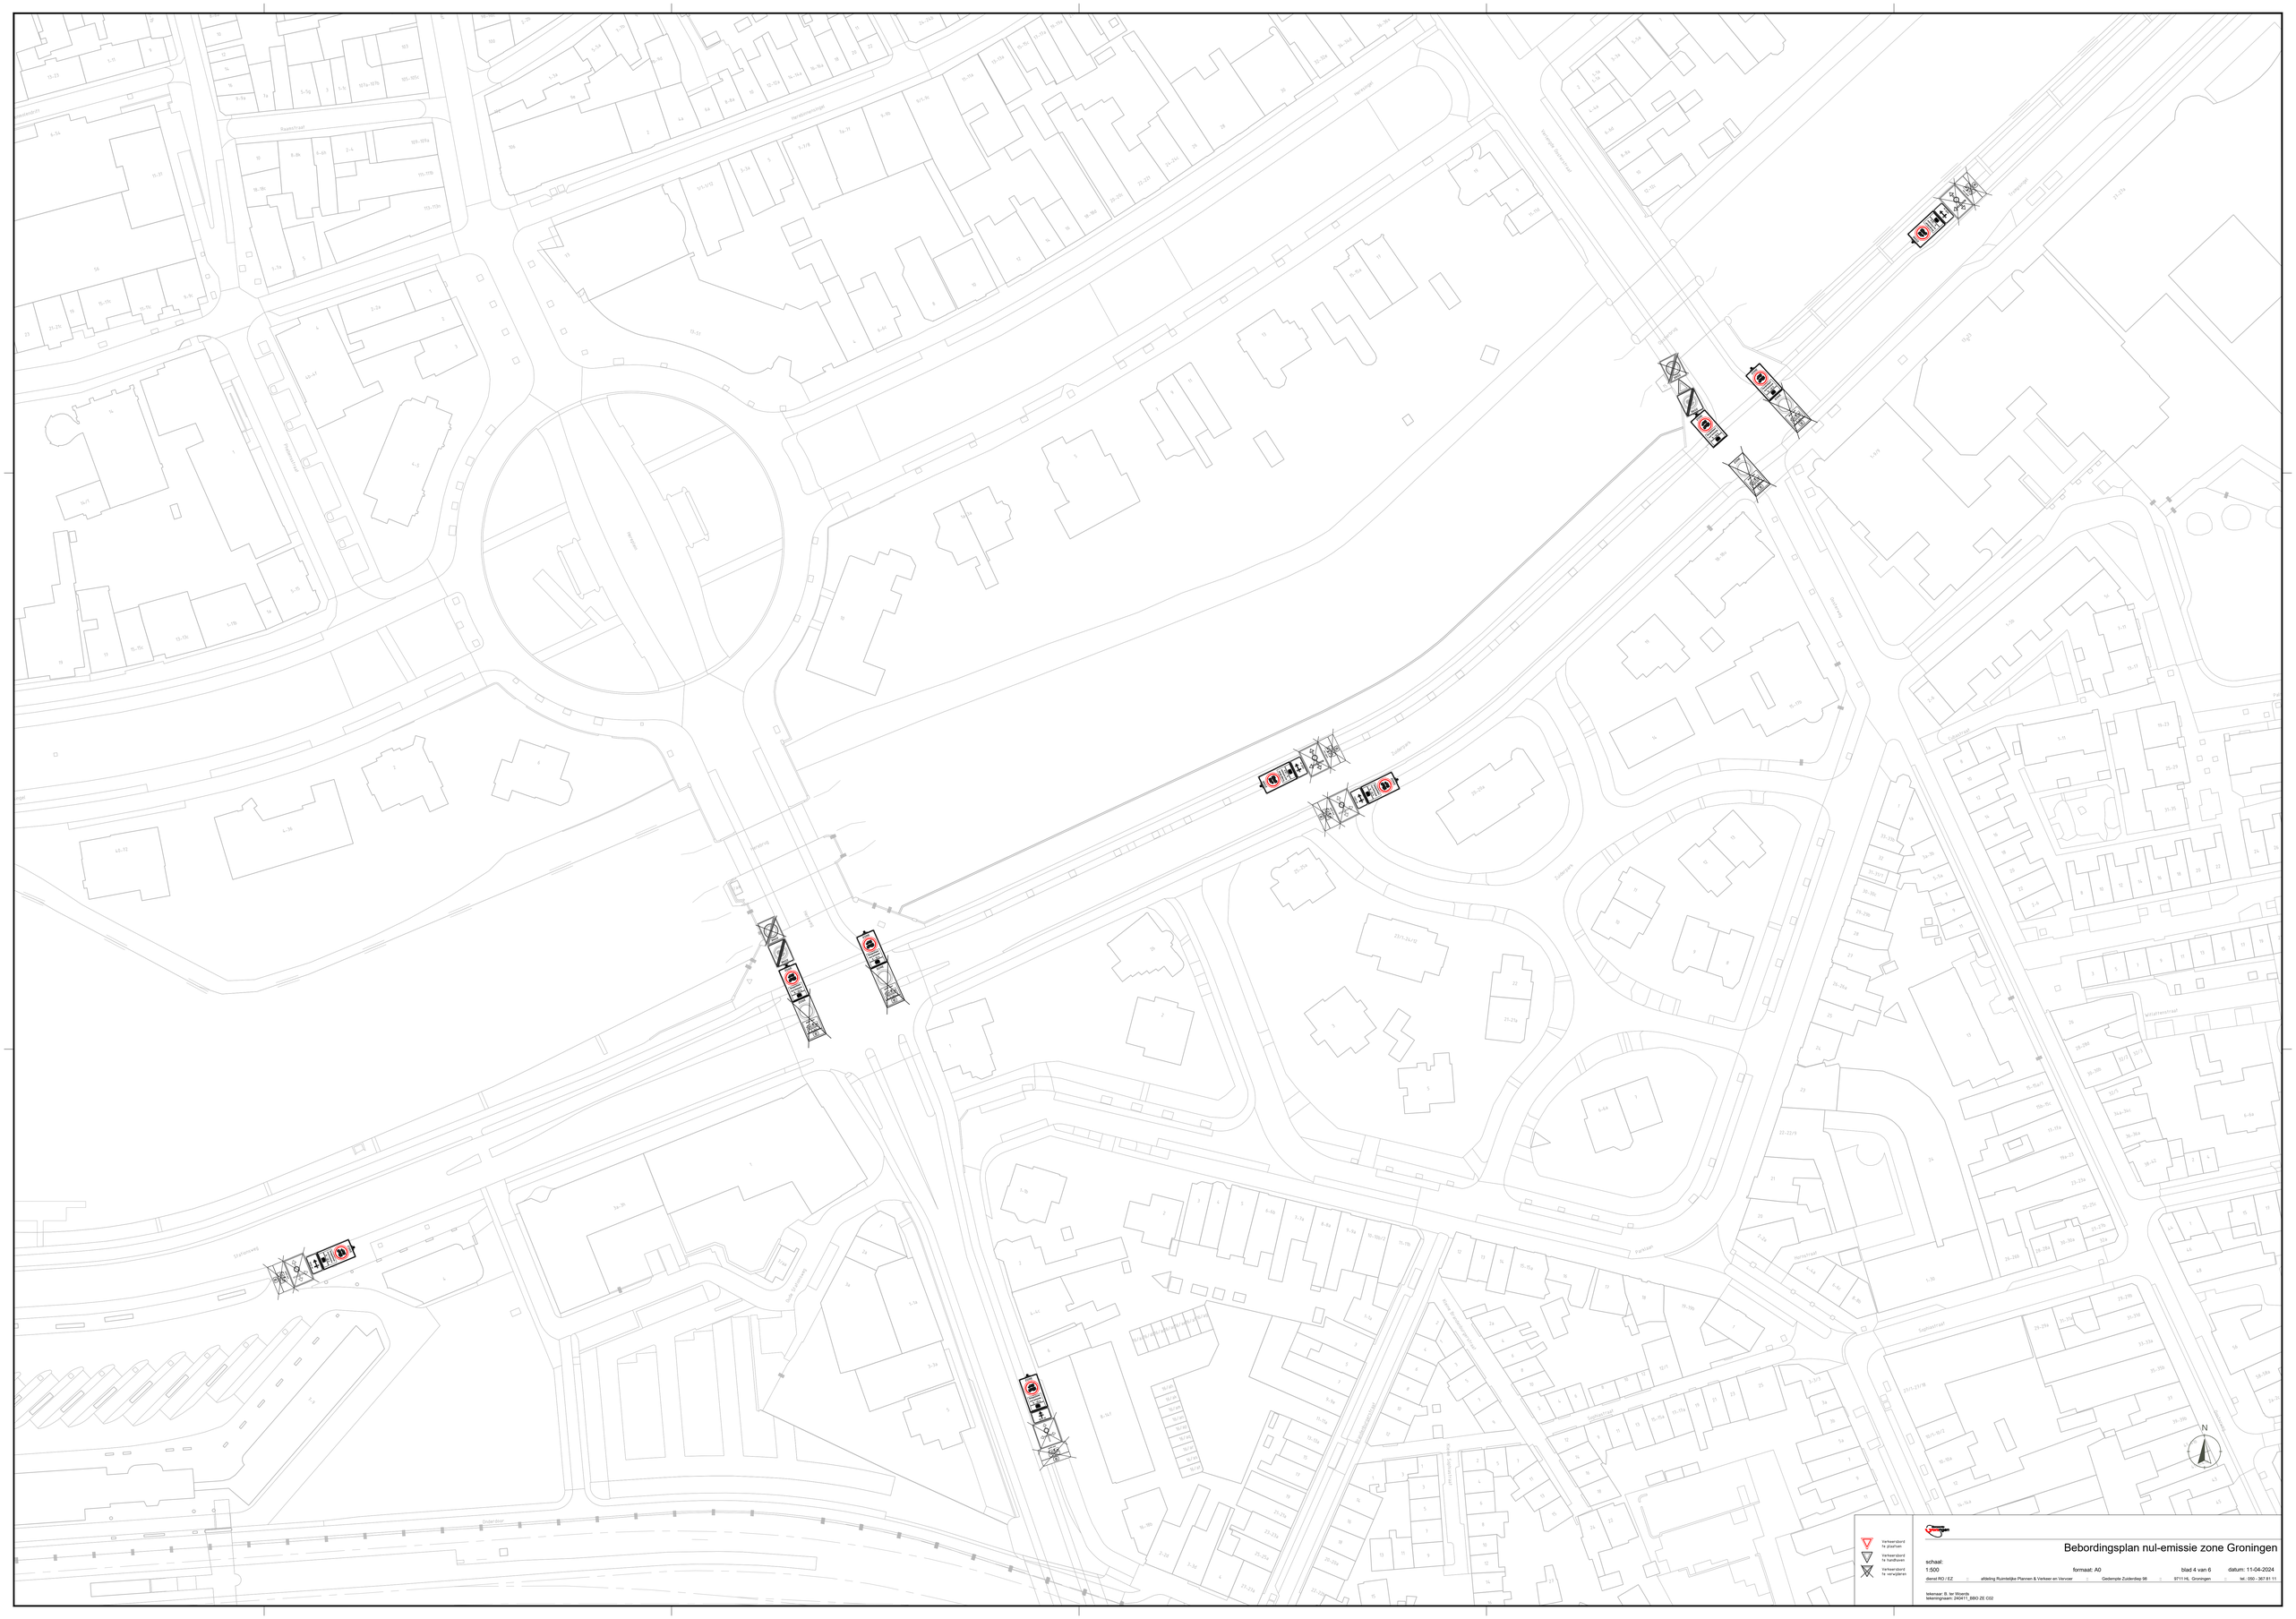

Bebordingsplan nul-emissie zone Groningen

schaal:
1:500

formaat: A0

blad 4 van 6

datum: 11-04-2024

dienst RO / EZ :: afdeling Ruimtelijke Plannen & Verkeer en Vervoer :: Gedempte Zuidersdiep 98 :: 9711 HL Groningen :: tel.: 050 - 367 81 11

tekenaar: B. ter Woerds
tekeningnaam: 240411_BBO ZE C02

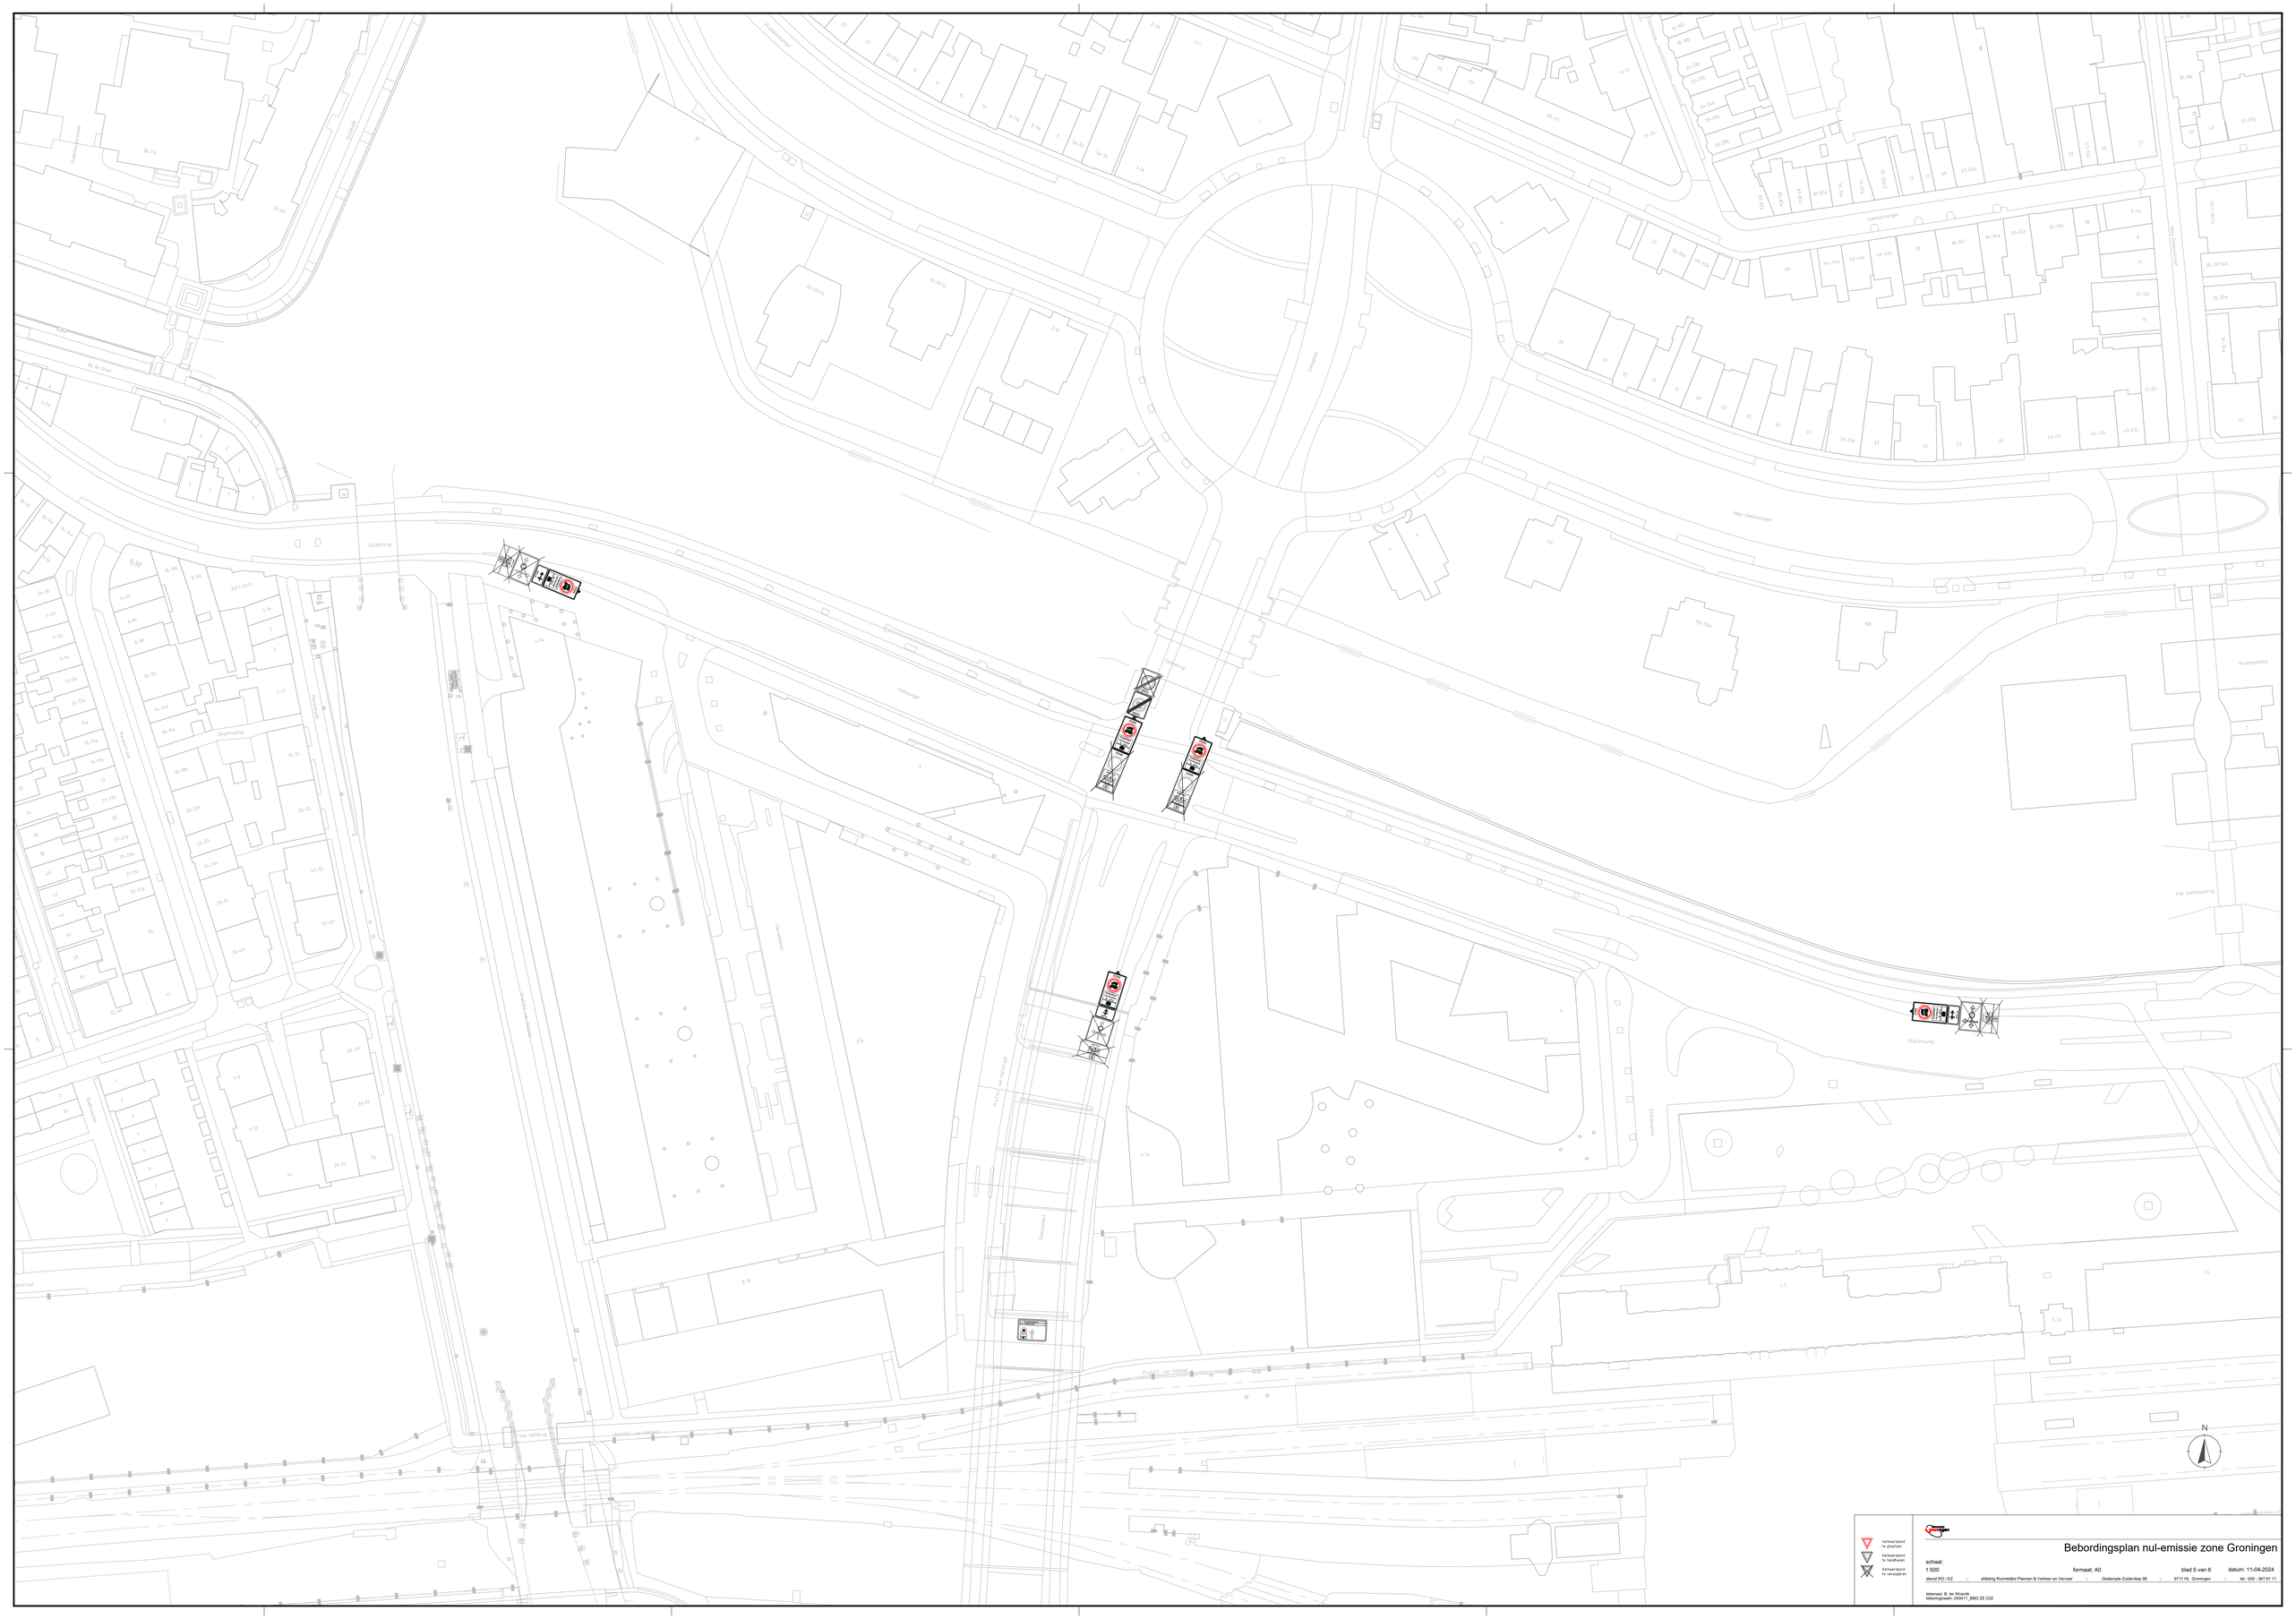

Bebordingsplan nul-emissie zone Groningen

schaal: 1:500

formaat: A0

blad 5 van 6

datum: 11-04-2024

dienst RO / EZ :: afdeling Ruimtelijke Plannen & Verkeer en Vervoer :: Gedempte Zuidersdiep 98 :: 9711 HL Groningen :: tel.: 050 - 367 81 11

tekenaar: B. ter Woerds
tekeningnaam: 240411_BBO ZE C02

Verkeersbord te plaatsen
Verkeersbord te handhaven
Verkeersbord te verwijderen
Bebordingsplan nul-emissie zone Groningen
schaal:
1:500
formaat: A0
blad 6 van 6
datum: 07-05-2024
dienst RO / EZ
afdeling Ruimtelijke Plannen & Verkeer en Vervoer
Gedempte Zuidersdiep 98
9711 HL Groningen
tel.: 050 - 367 81 11
tekenaar: B. ter Woerds
tekeningnaam: 240411_BBO ZE CEO
N